

Kongress- und Touristikbetriebe
der Stadt Aschaffenburg
STADTHALLE AM SCHLOSS
Schlossplatz 1 - 63739 Aschaffenburg
Tel. (06021) 395-888 - Fax 395-777
eMail: contact@info-aschaffenburg.de
Internet: www.info-aschaffenburg.de

VERANSTALTUNG : _____


DATUM : _____

BÜHNENTECHNIK

1. OG.

M 1: 100

Bühnentechnik

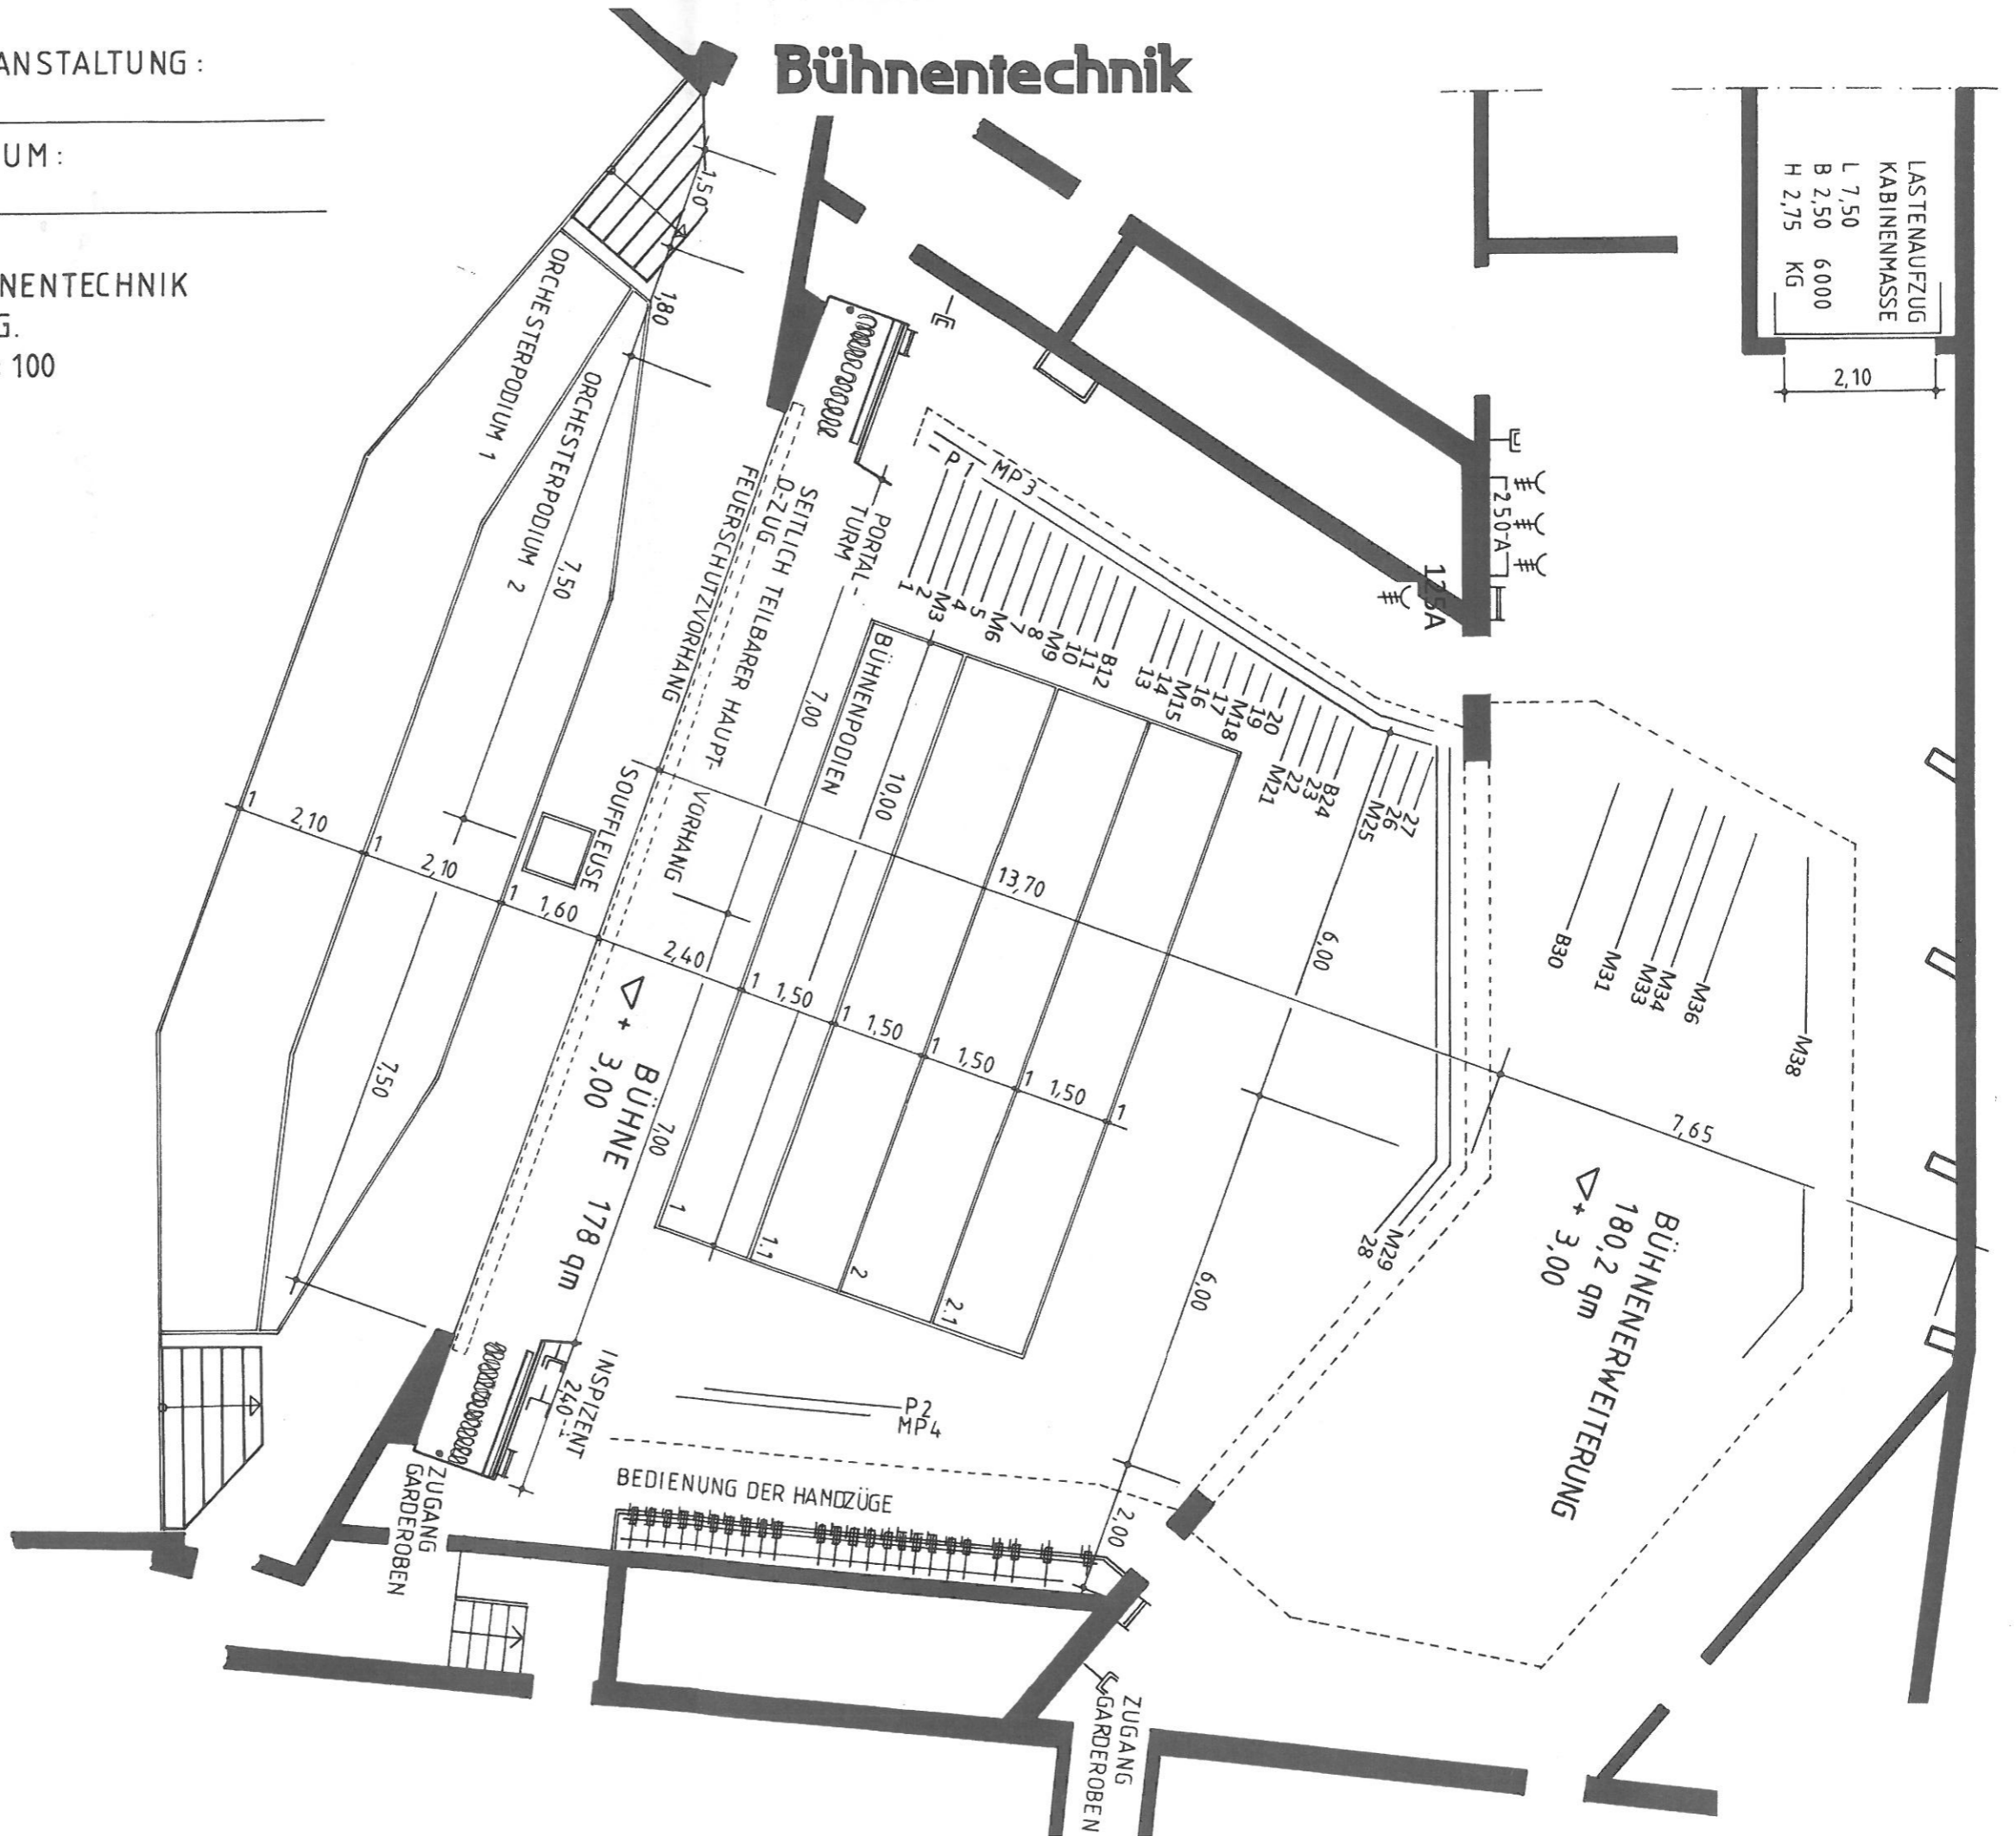

LASTENAUFZUG
KABINENMASSE
L 7,50
B 2,50 6000
H 2,75 KG

2,10

Portallöffnung	Dekorationszüge		Podien		Telefon	Video / Monitor	Elektroanschlüsse
max. 14,00 x 6,75	MZ 12,45,7 8,10,11,13,14 16,17,19,20 22,23,26,27 28	MZ 3,6,9,15 18,21,25,29	P1-4 MZ 31,33,34 36,38	BZ 12,24,30	Orchester		1x125A CEE 2x63A CEE 3x32A CEE 2x16A CEE
min. 11,00 x 4,50							
Last Hub	3 KN	5 KN	3 KN	2 KN	5 KN	1,20	
	12,75		7,80		2,45		
Szenische Beleuchtung							
Beleuchtungsplan auf Anfrage!							
Beschallung							
Großer Saal							
Bühne							
Delay Großer Saal							
Foyer							
auf Anfrage.							